



Schnitt A-A

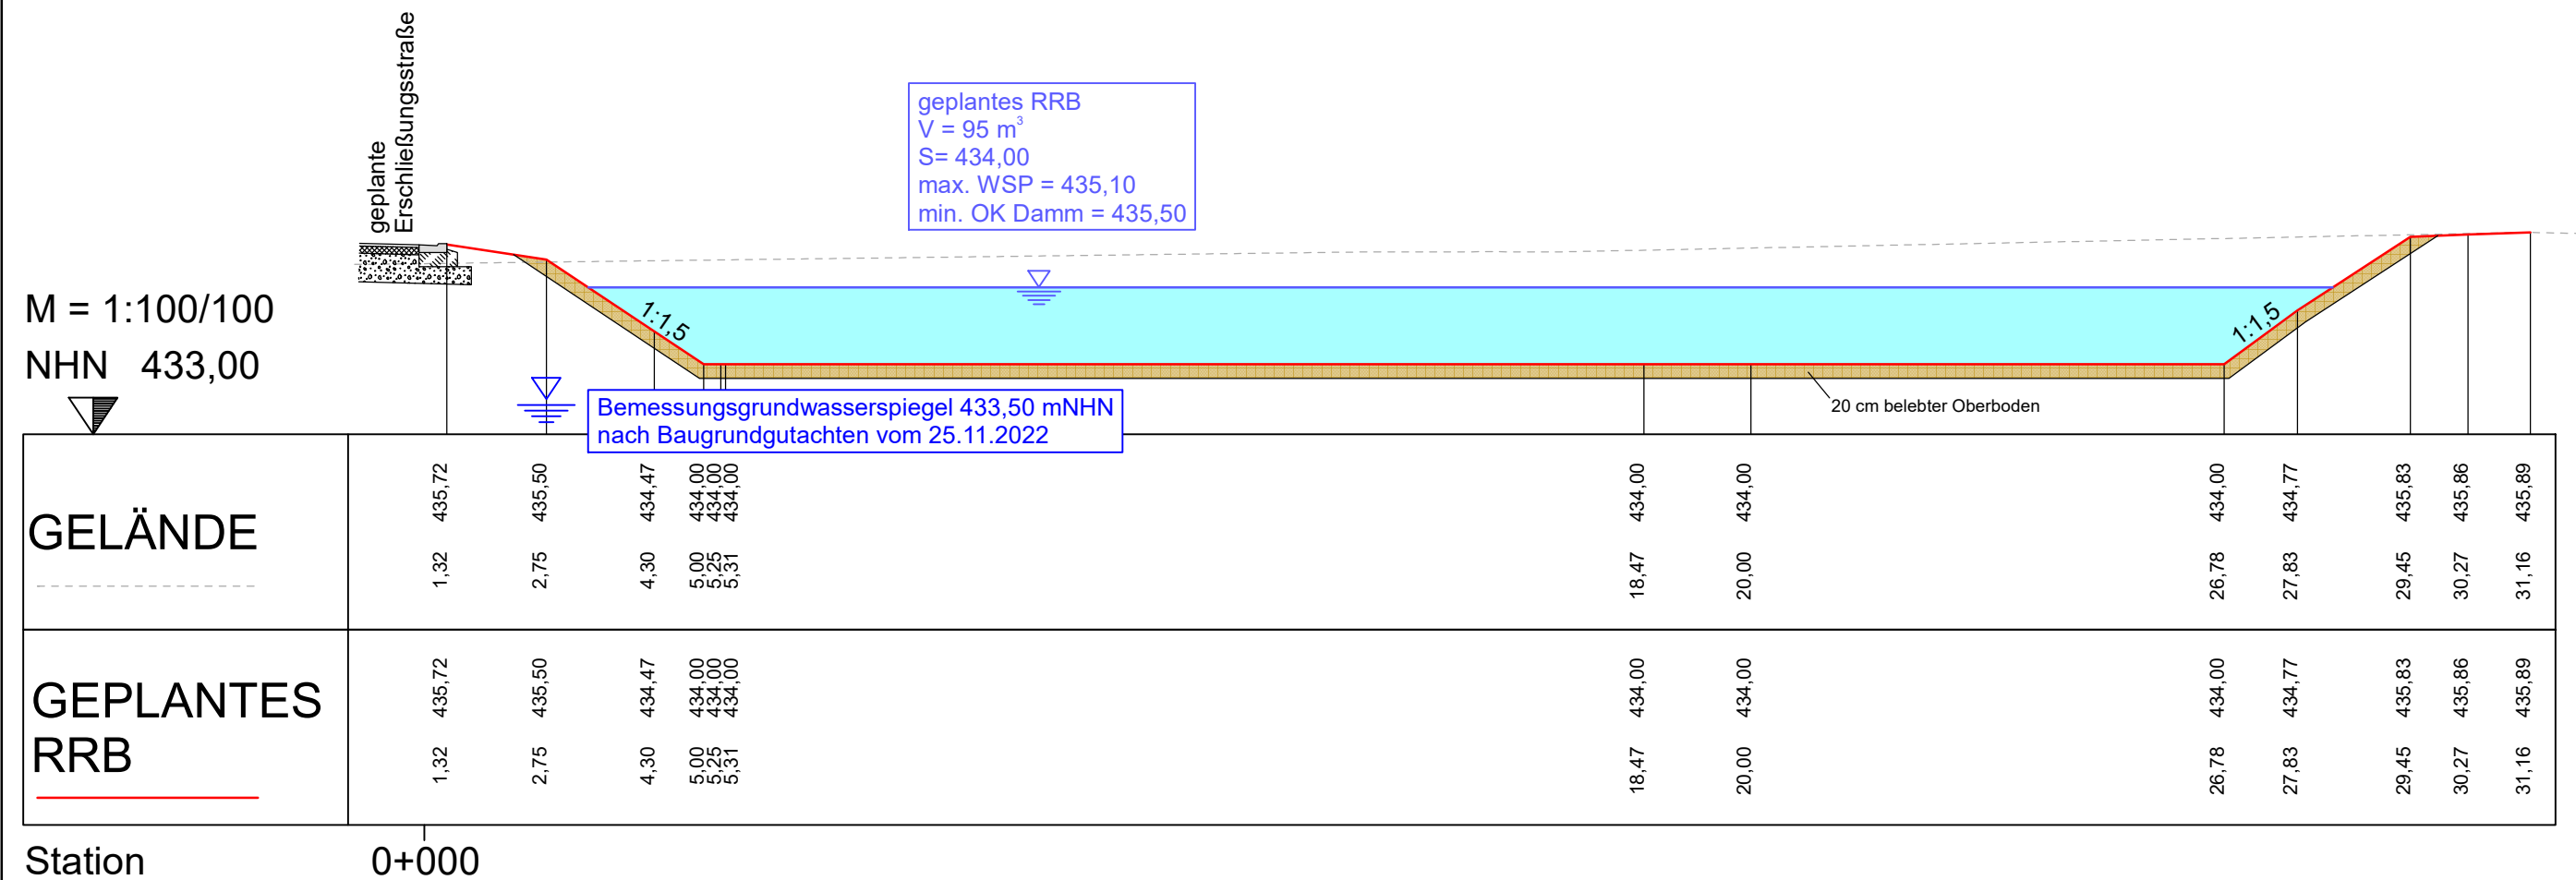

Schnitt B-B

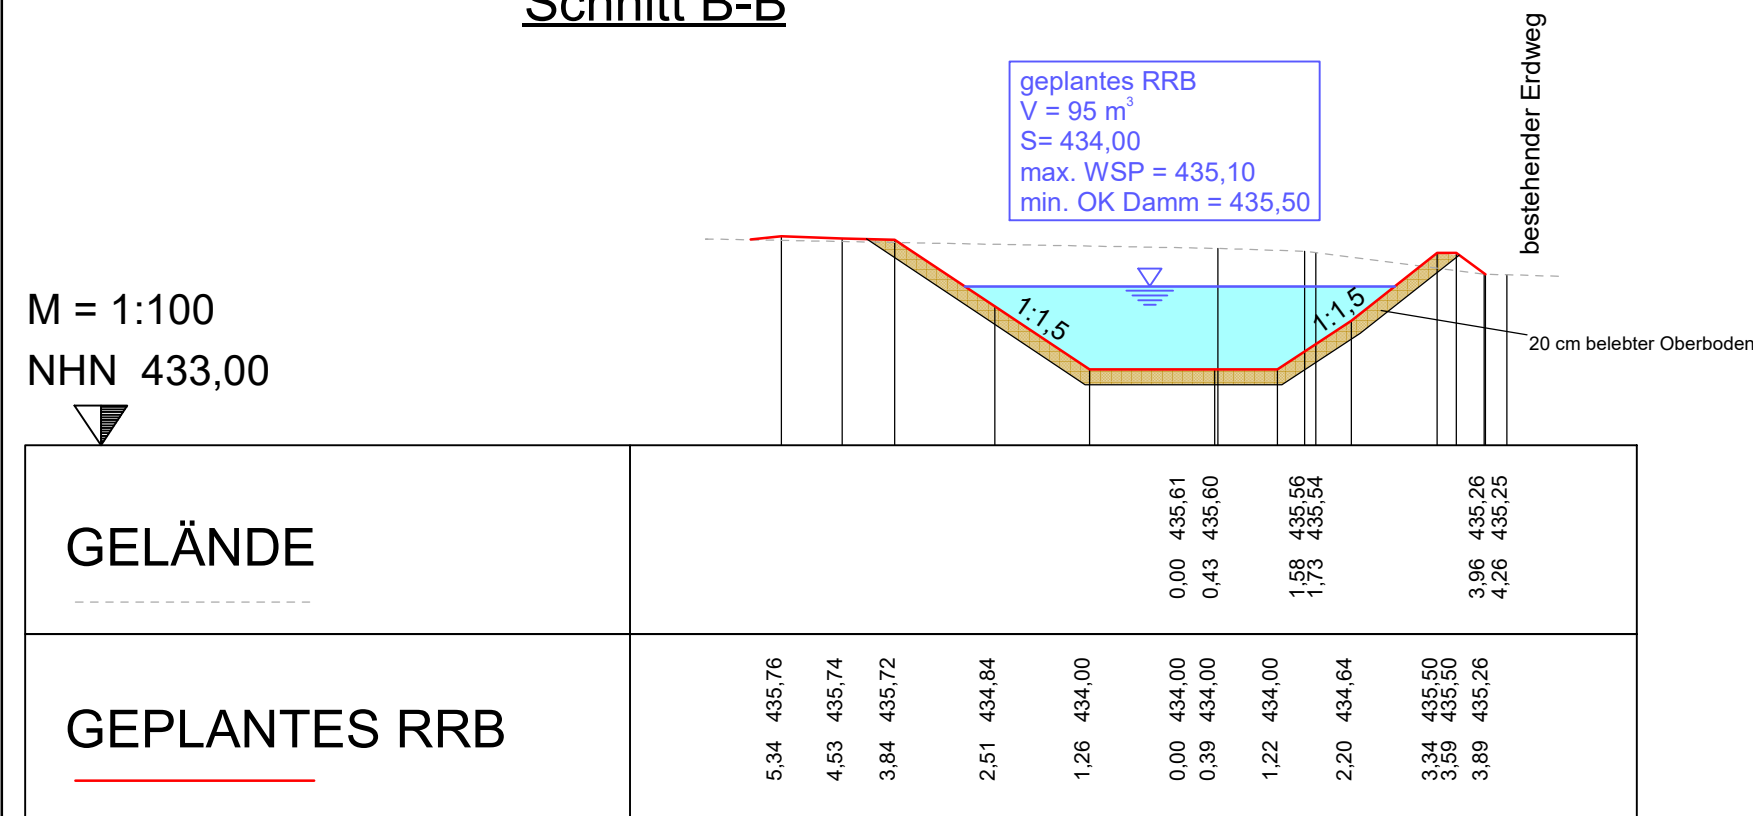

Index	Art der Änderung	Datum	Bearbeiter	Prüfer
00	Planerstellung	05.11.2024	Wolf / Altwirsh	Heller
01				
02				
03				
04				
05				

verwendete Bezugssysteme:	Hauptlagesystem: UTM (Zone 32)	Haupthöhenystem: NHN (DHHN 2016)
----------------------------------	---------------------------------------	---

 Ingenieurbüro Heller GmbH Schernberg 30 91567 Herrieden Tel.: 09825/9296-0 Fax: -50 Internet: www.ib-heller.de E-Mail: info@ib-heller.de		Bauleitplanung Straßenbau Abwasserbeseitigung/ Wasserversorgung Vermessung/Geoinformation	
Erschließung Wohngebiet "Brummfeld II" in OT Oberkemmatten		Anlage: 5.1	
		Plannummer: 2023091_1 / Schnitte RRB.PLT	
		Leistungsphase: Genehmigungsplanung	
Planbezeichnung: Schnitte RRB		Maßstab: 1:100	Index / Datum: 00 / 05.11.2024
Vorhabensträger: Gemeinde Langfurth		Entwurfsverfasser: Ingenieurbüro Heller GmbH	
..... (Datum)	 (Unterschrift)	 (Datum)	 (Unterschrift)