

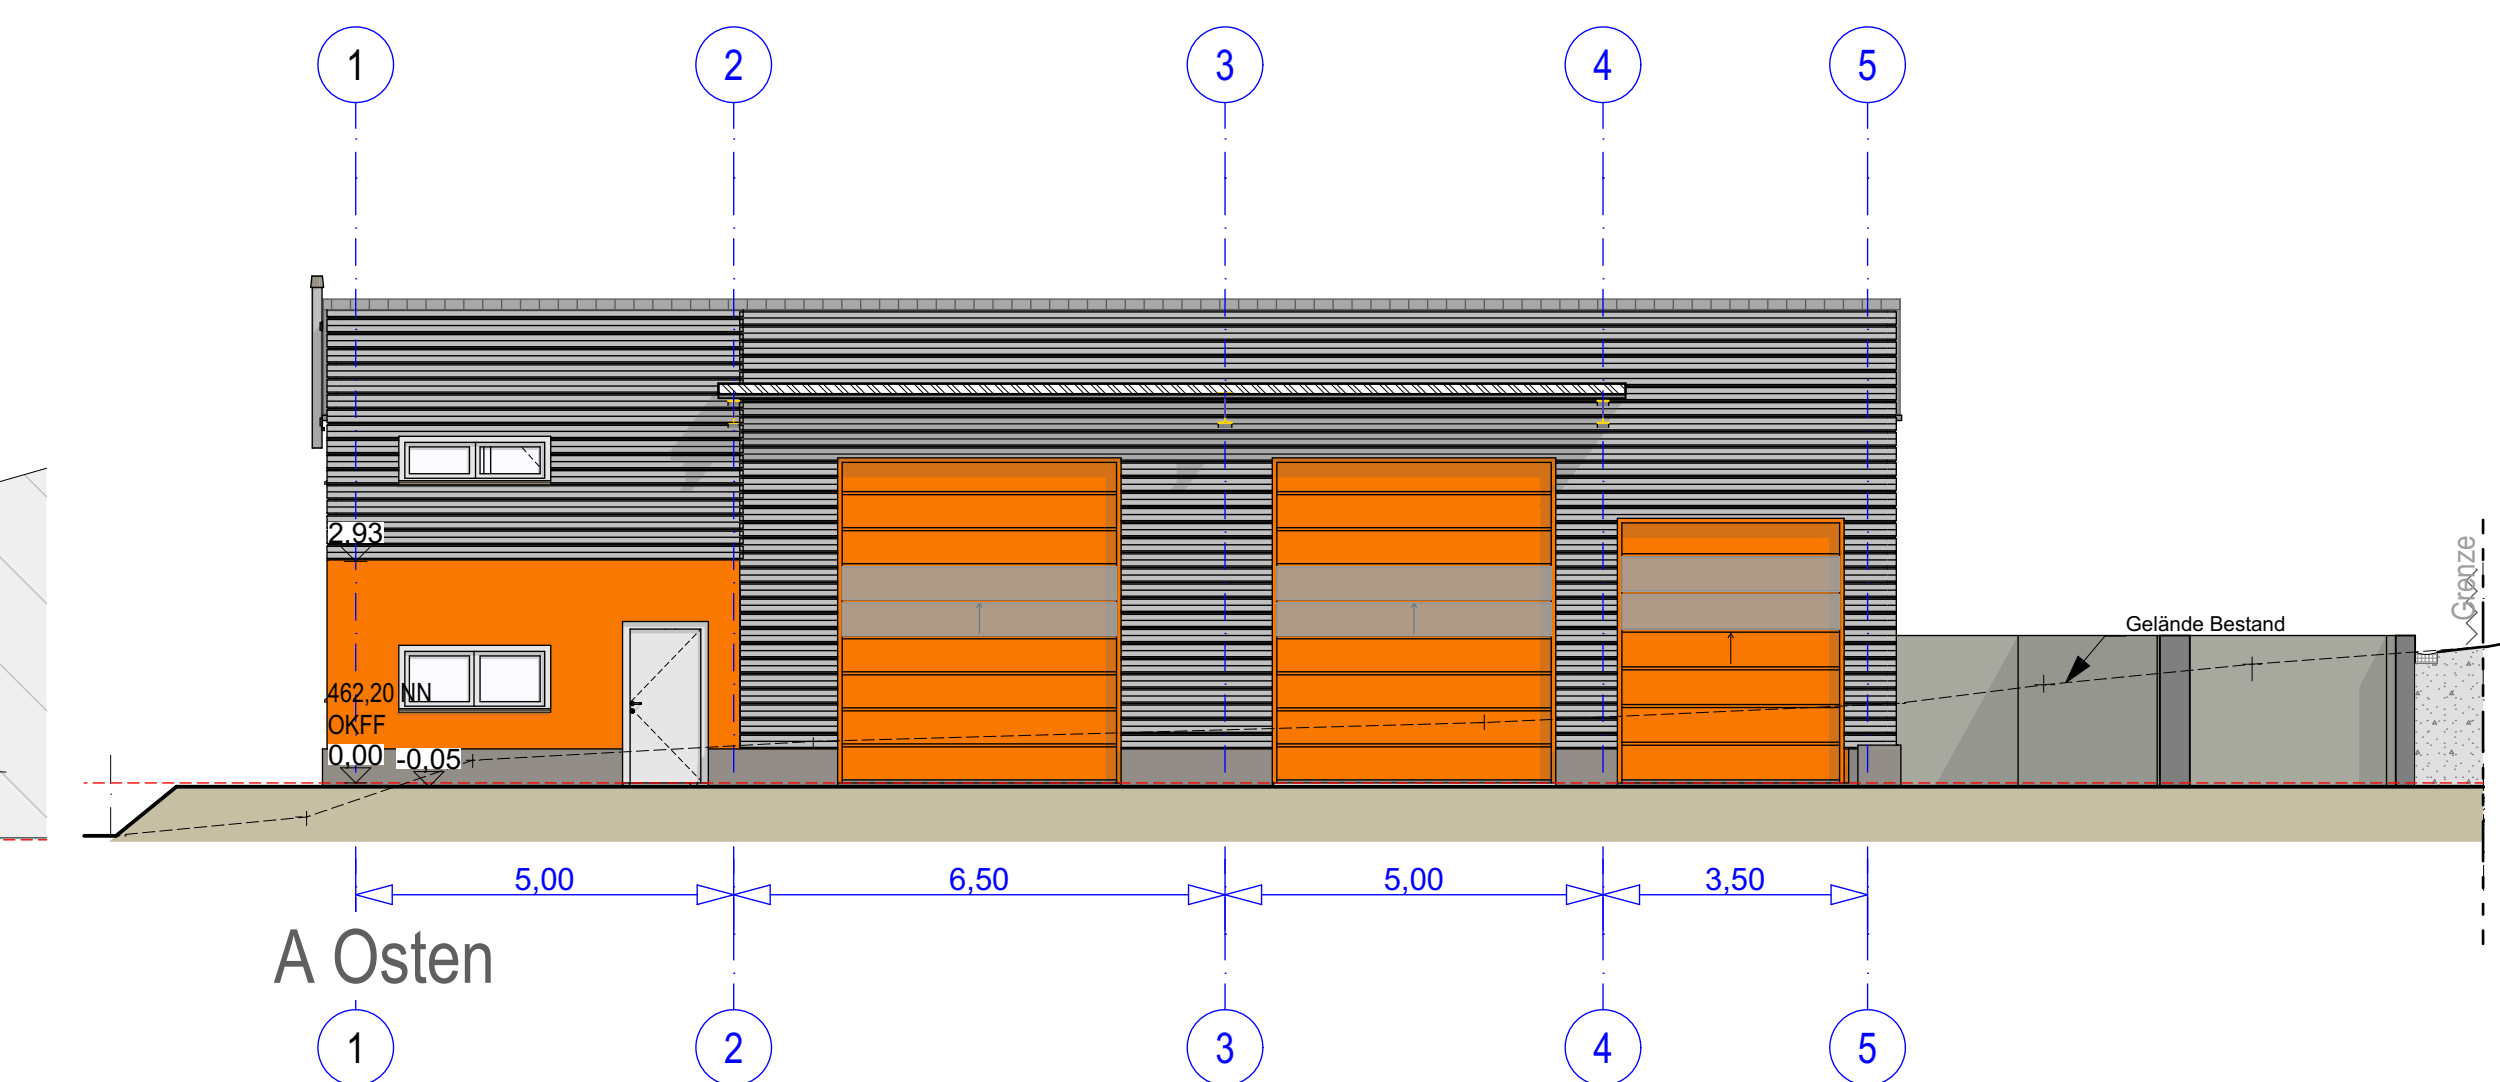
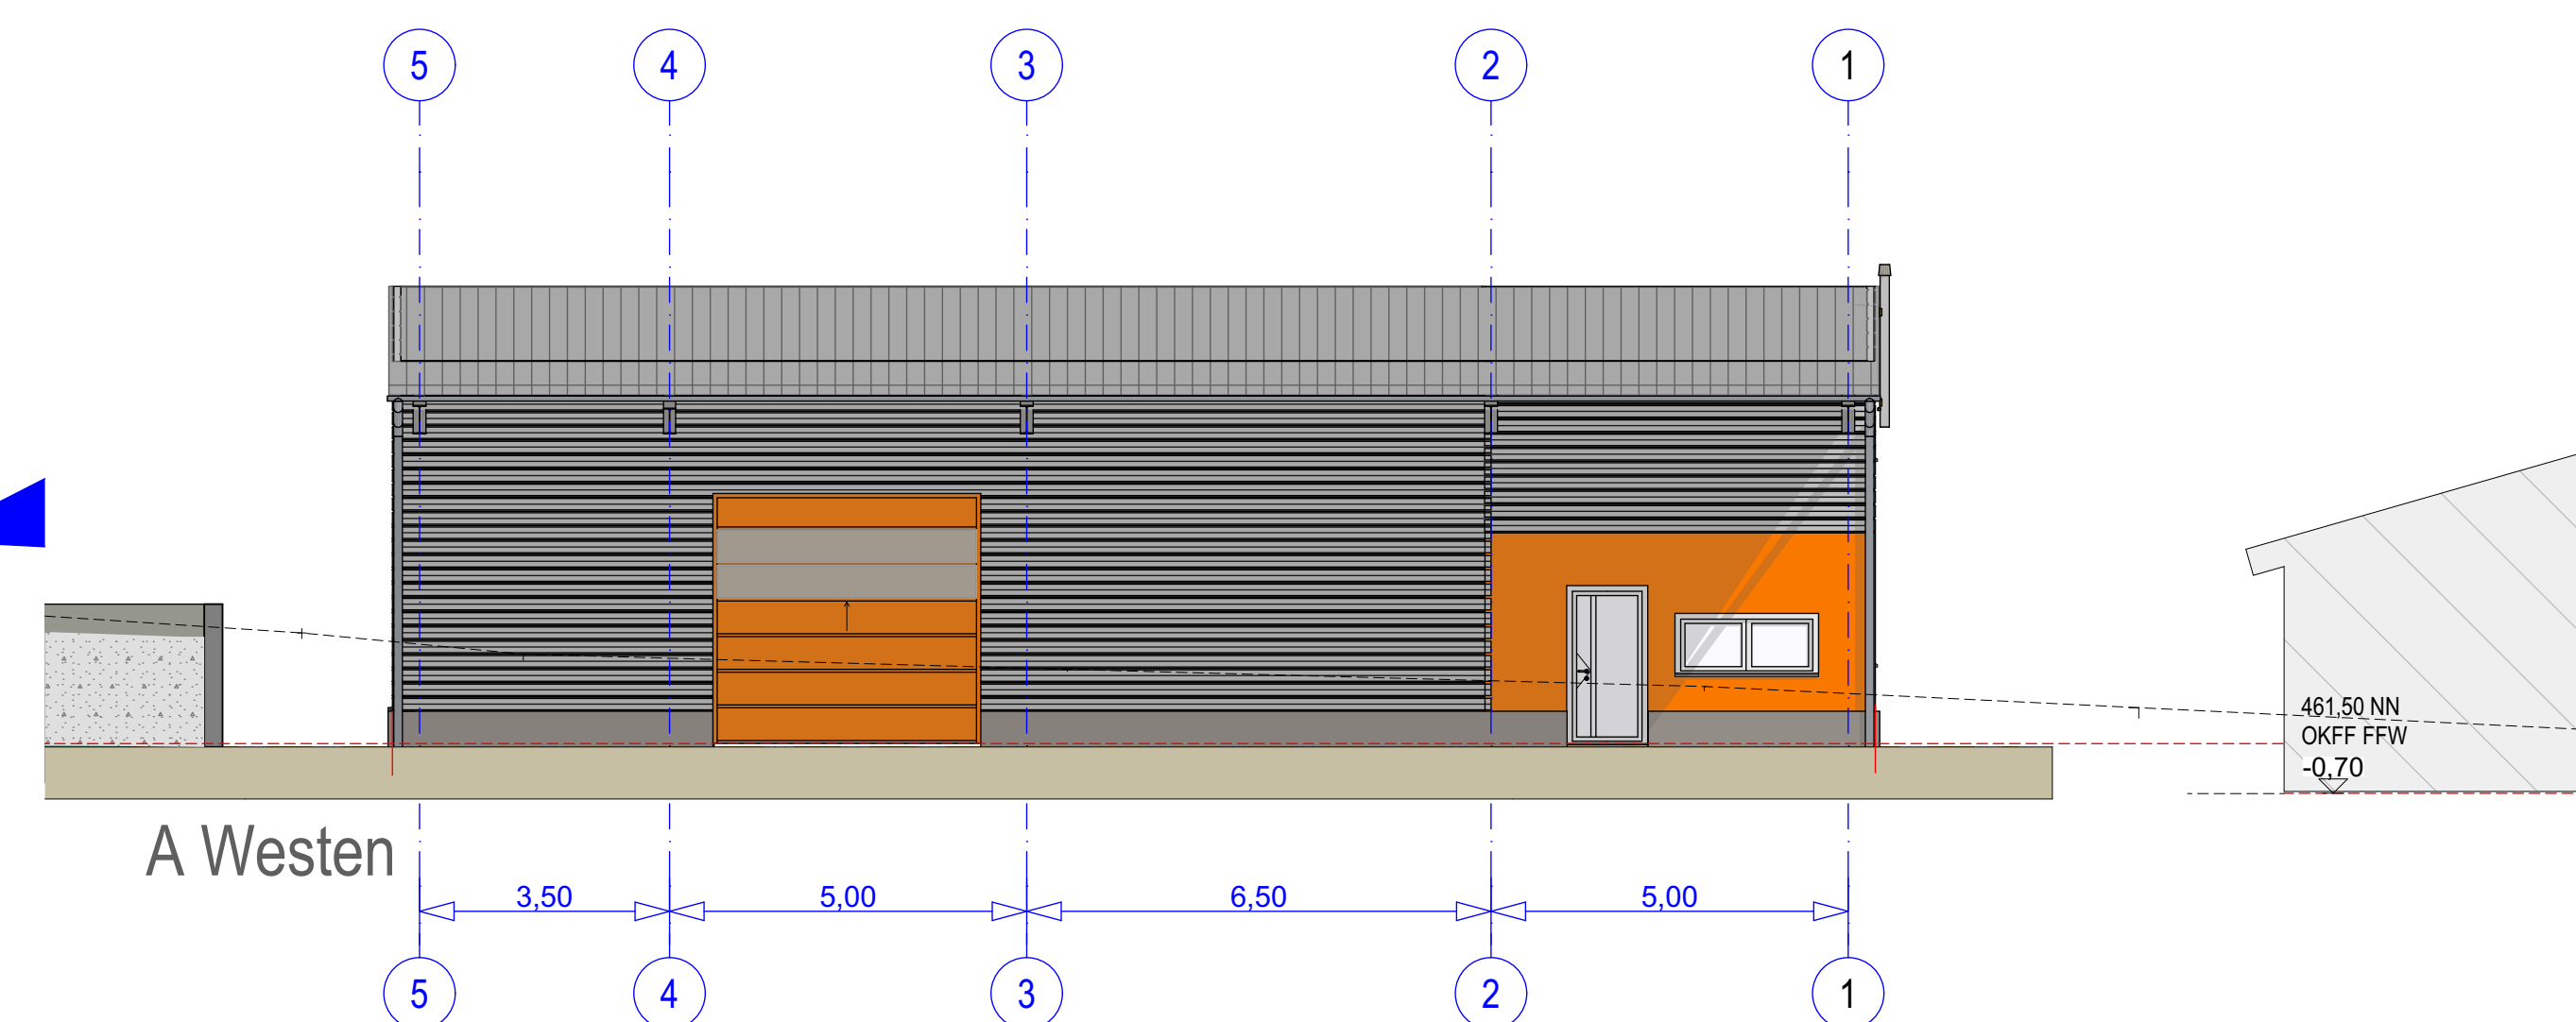
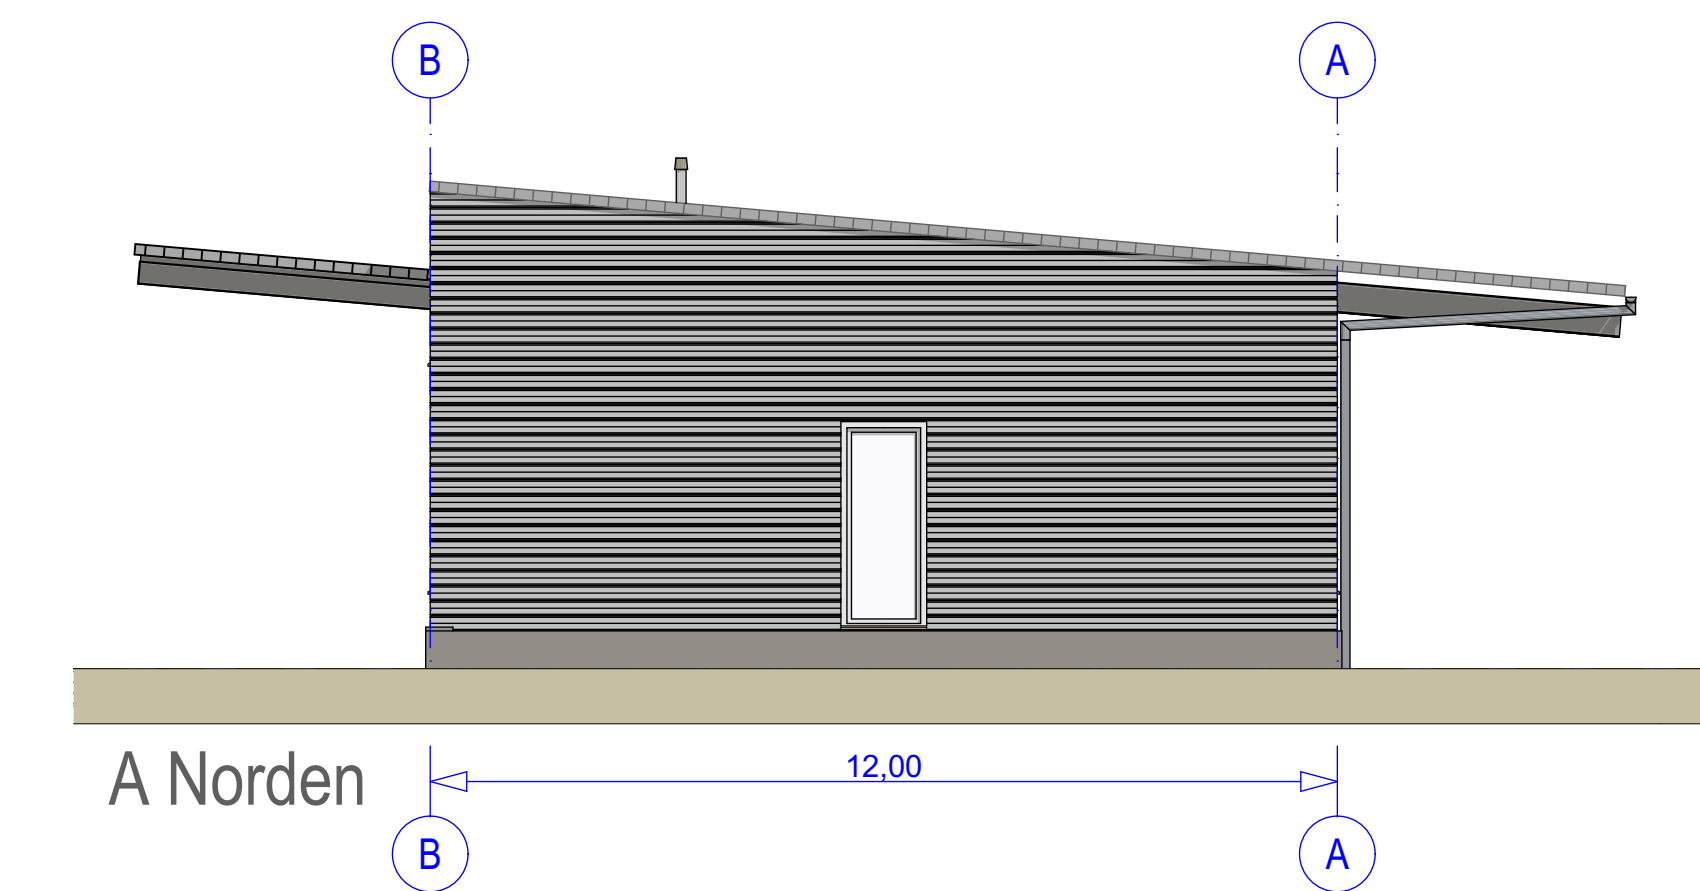
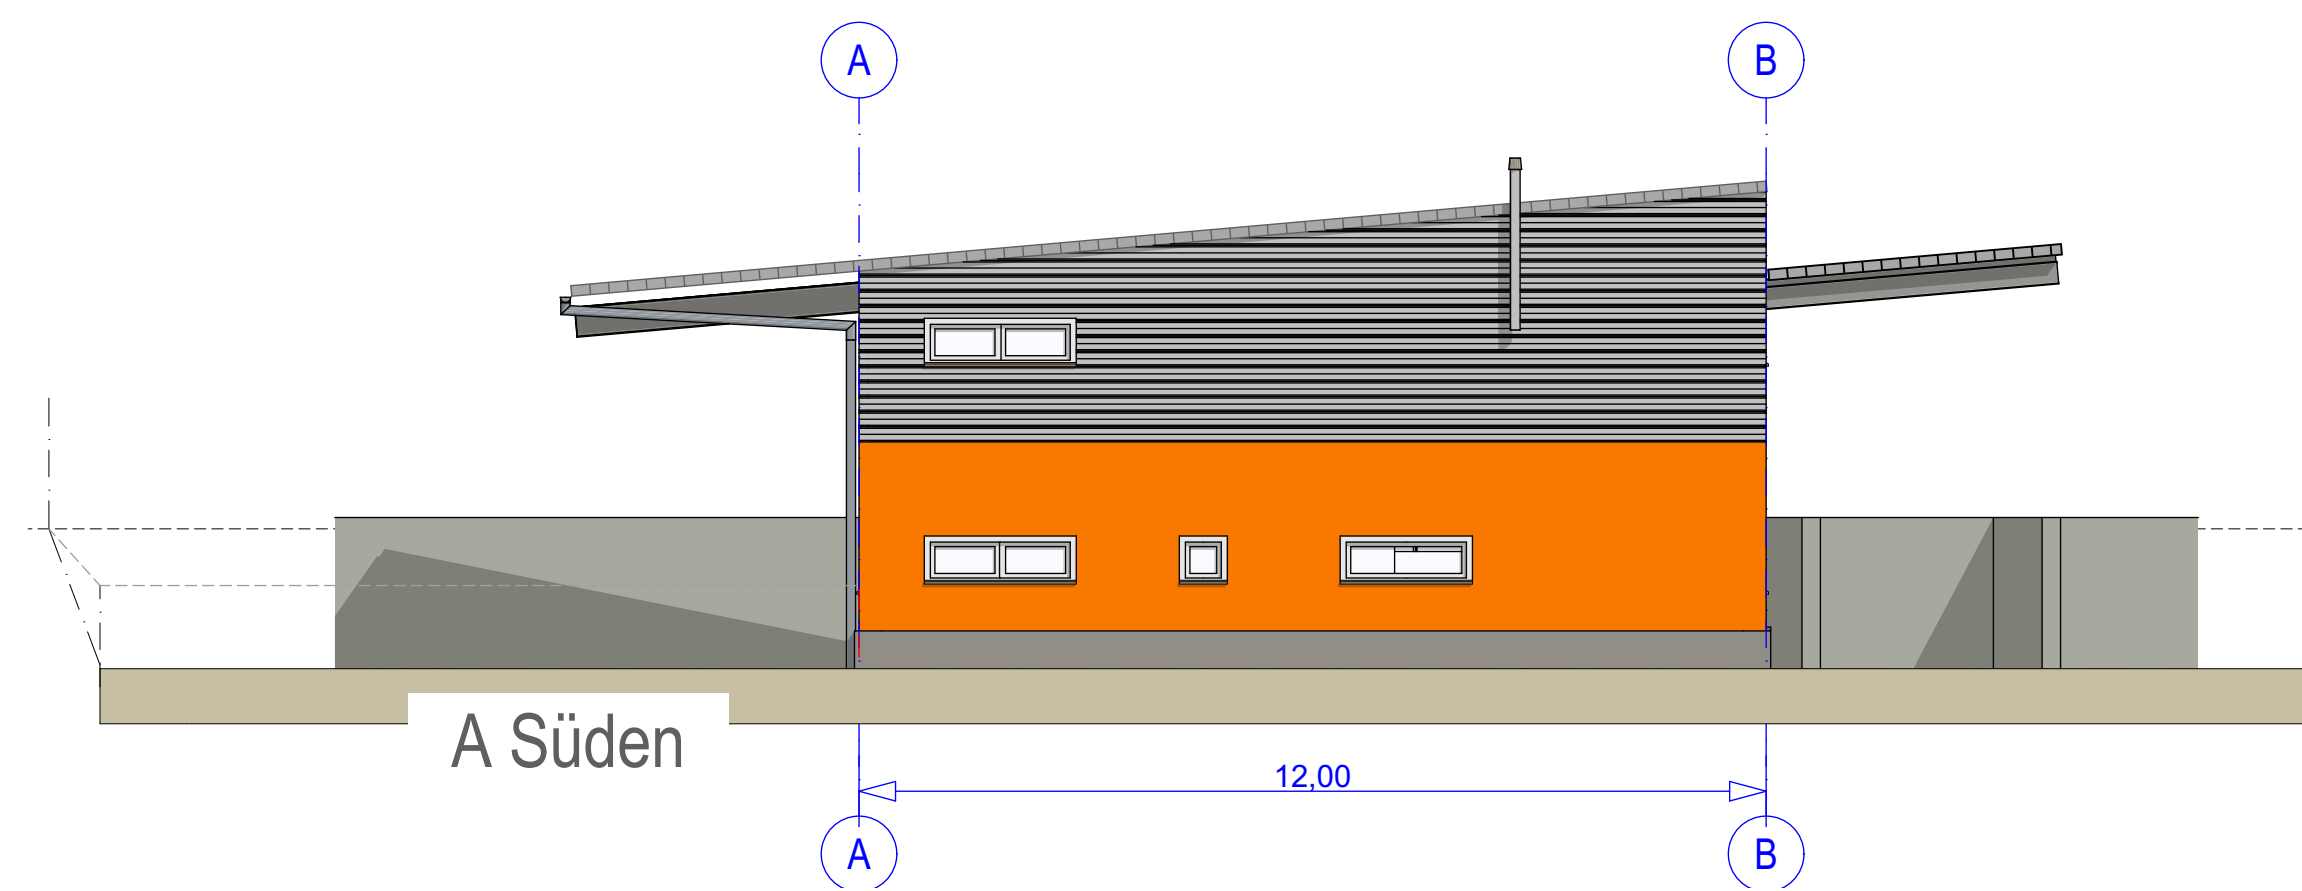
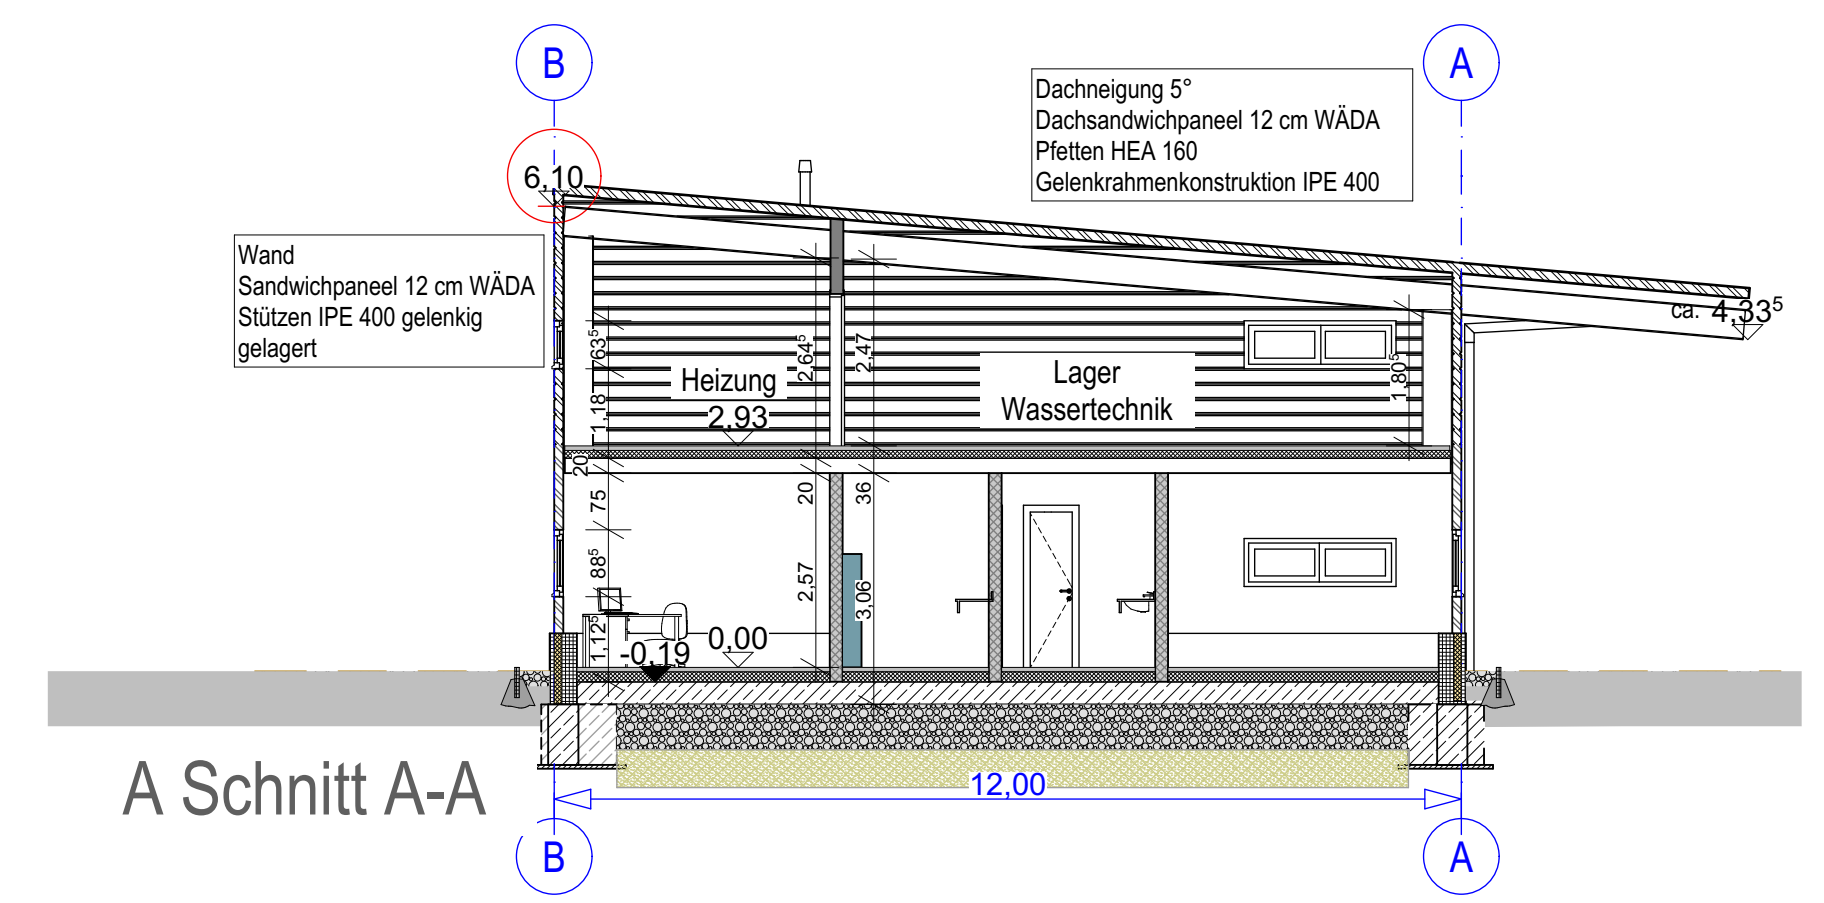
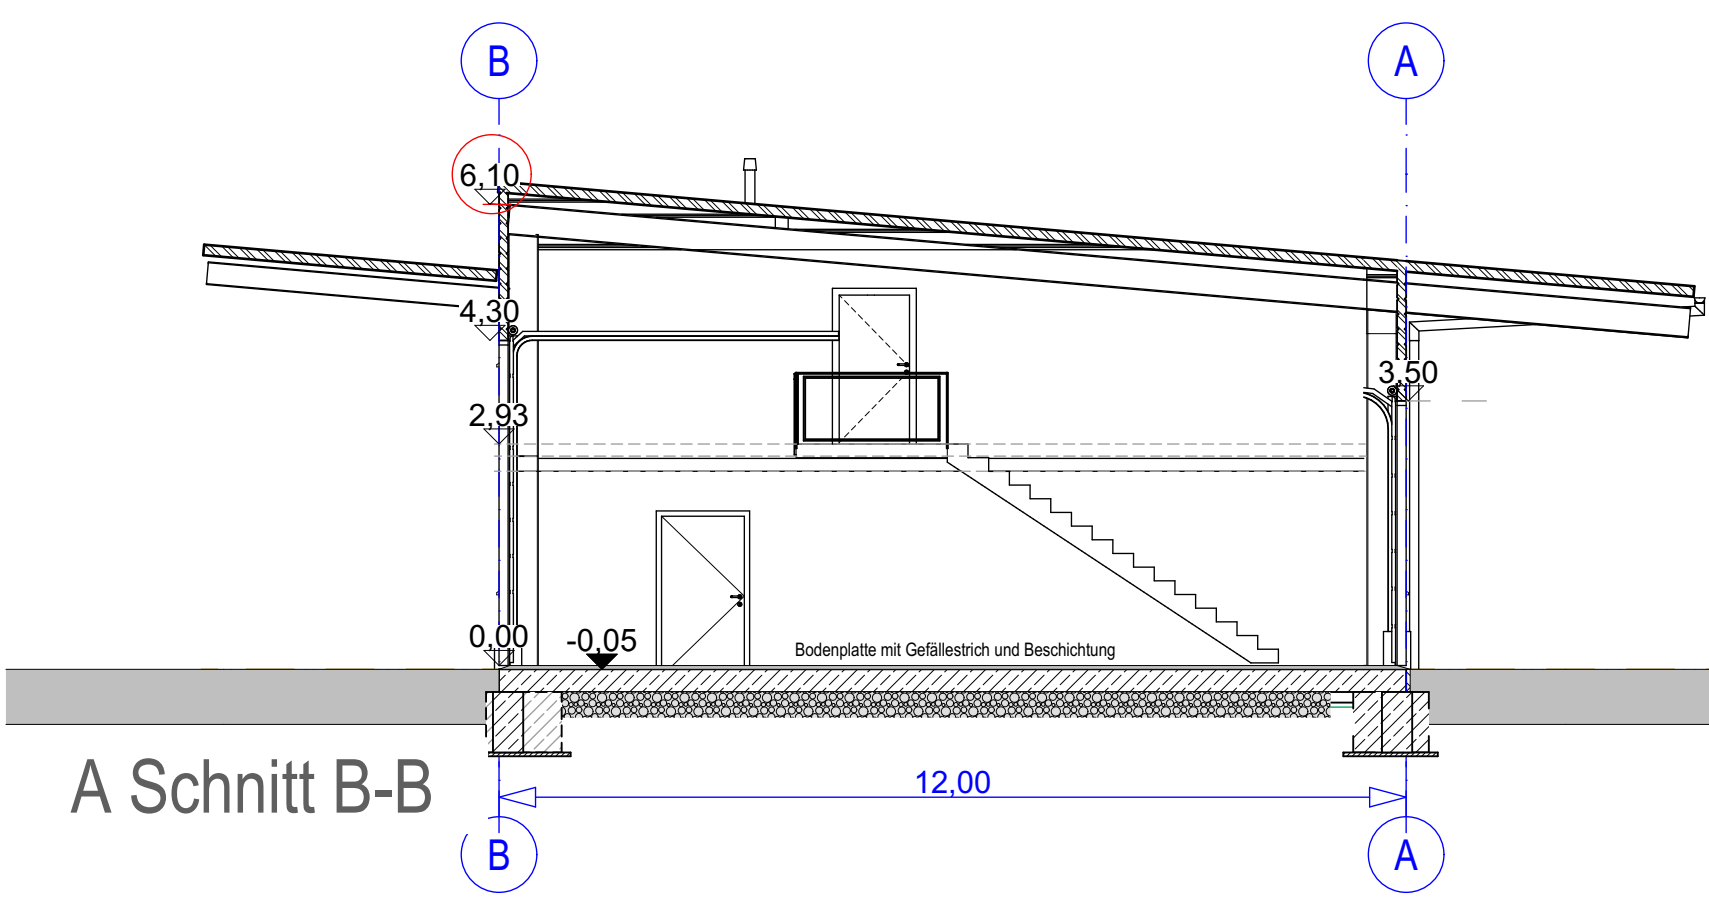
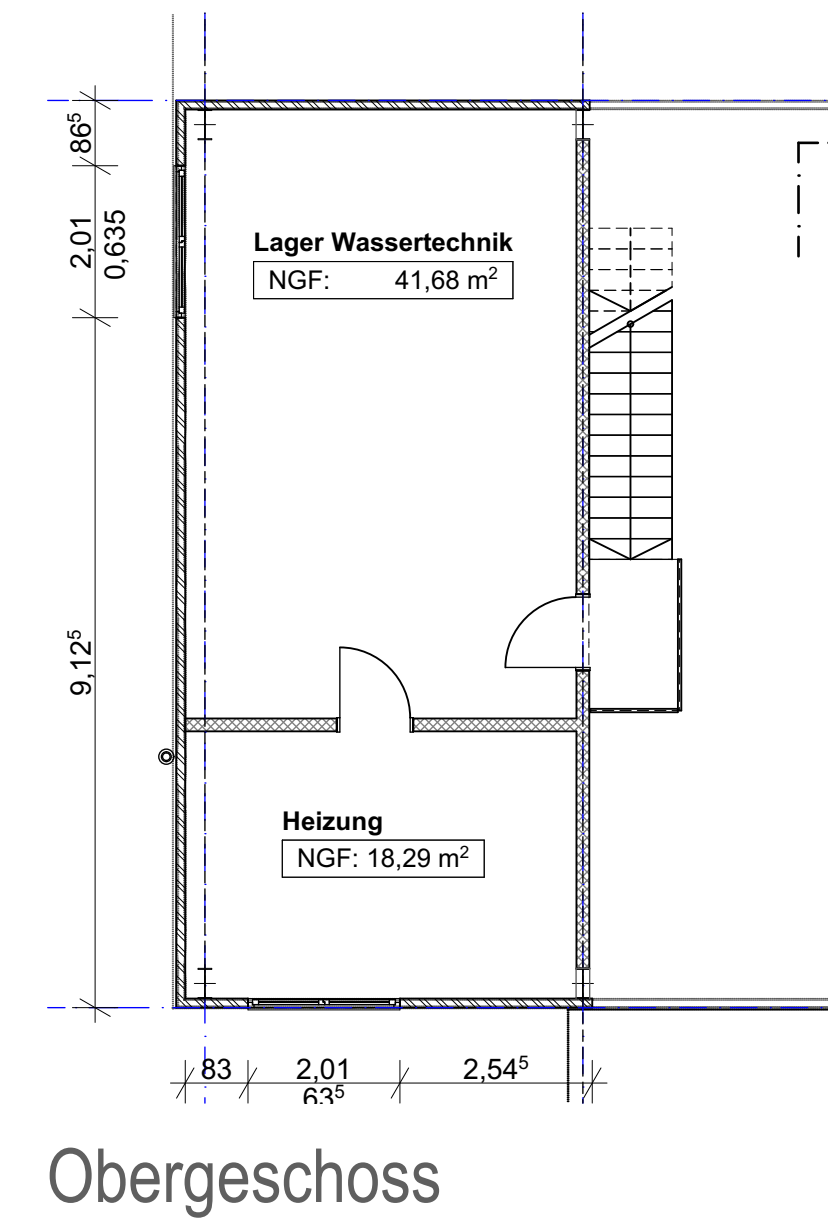
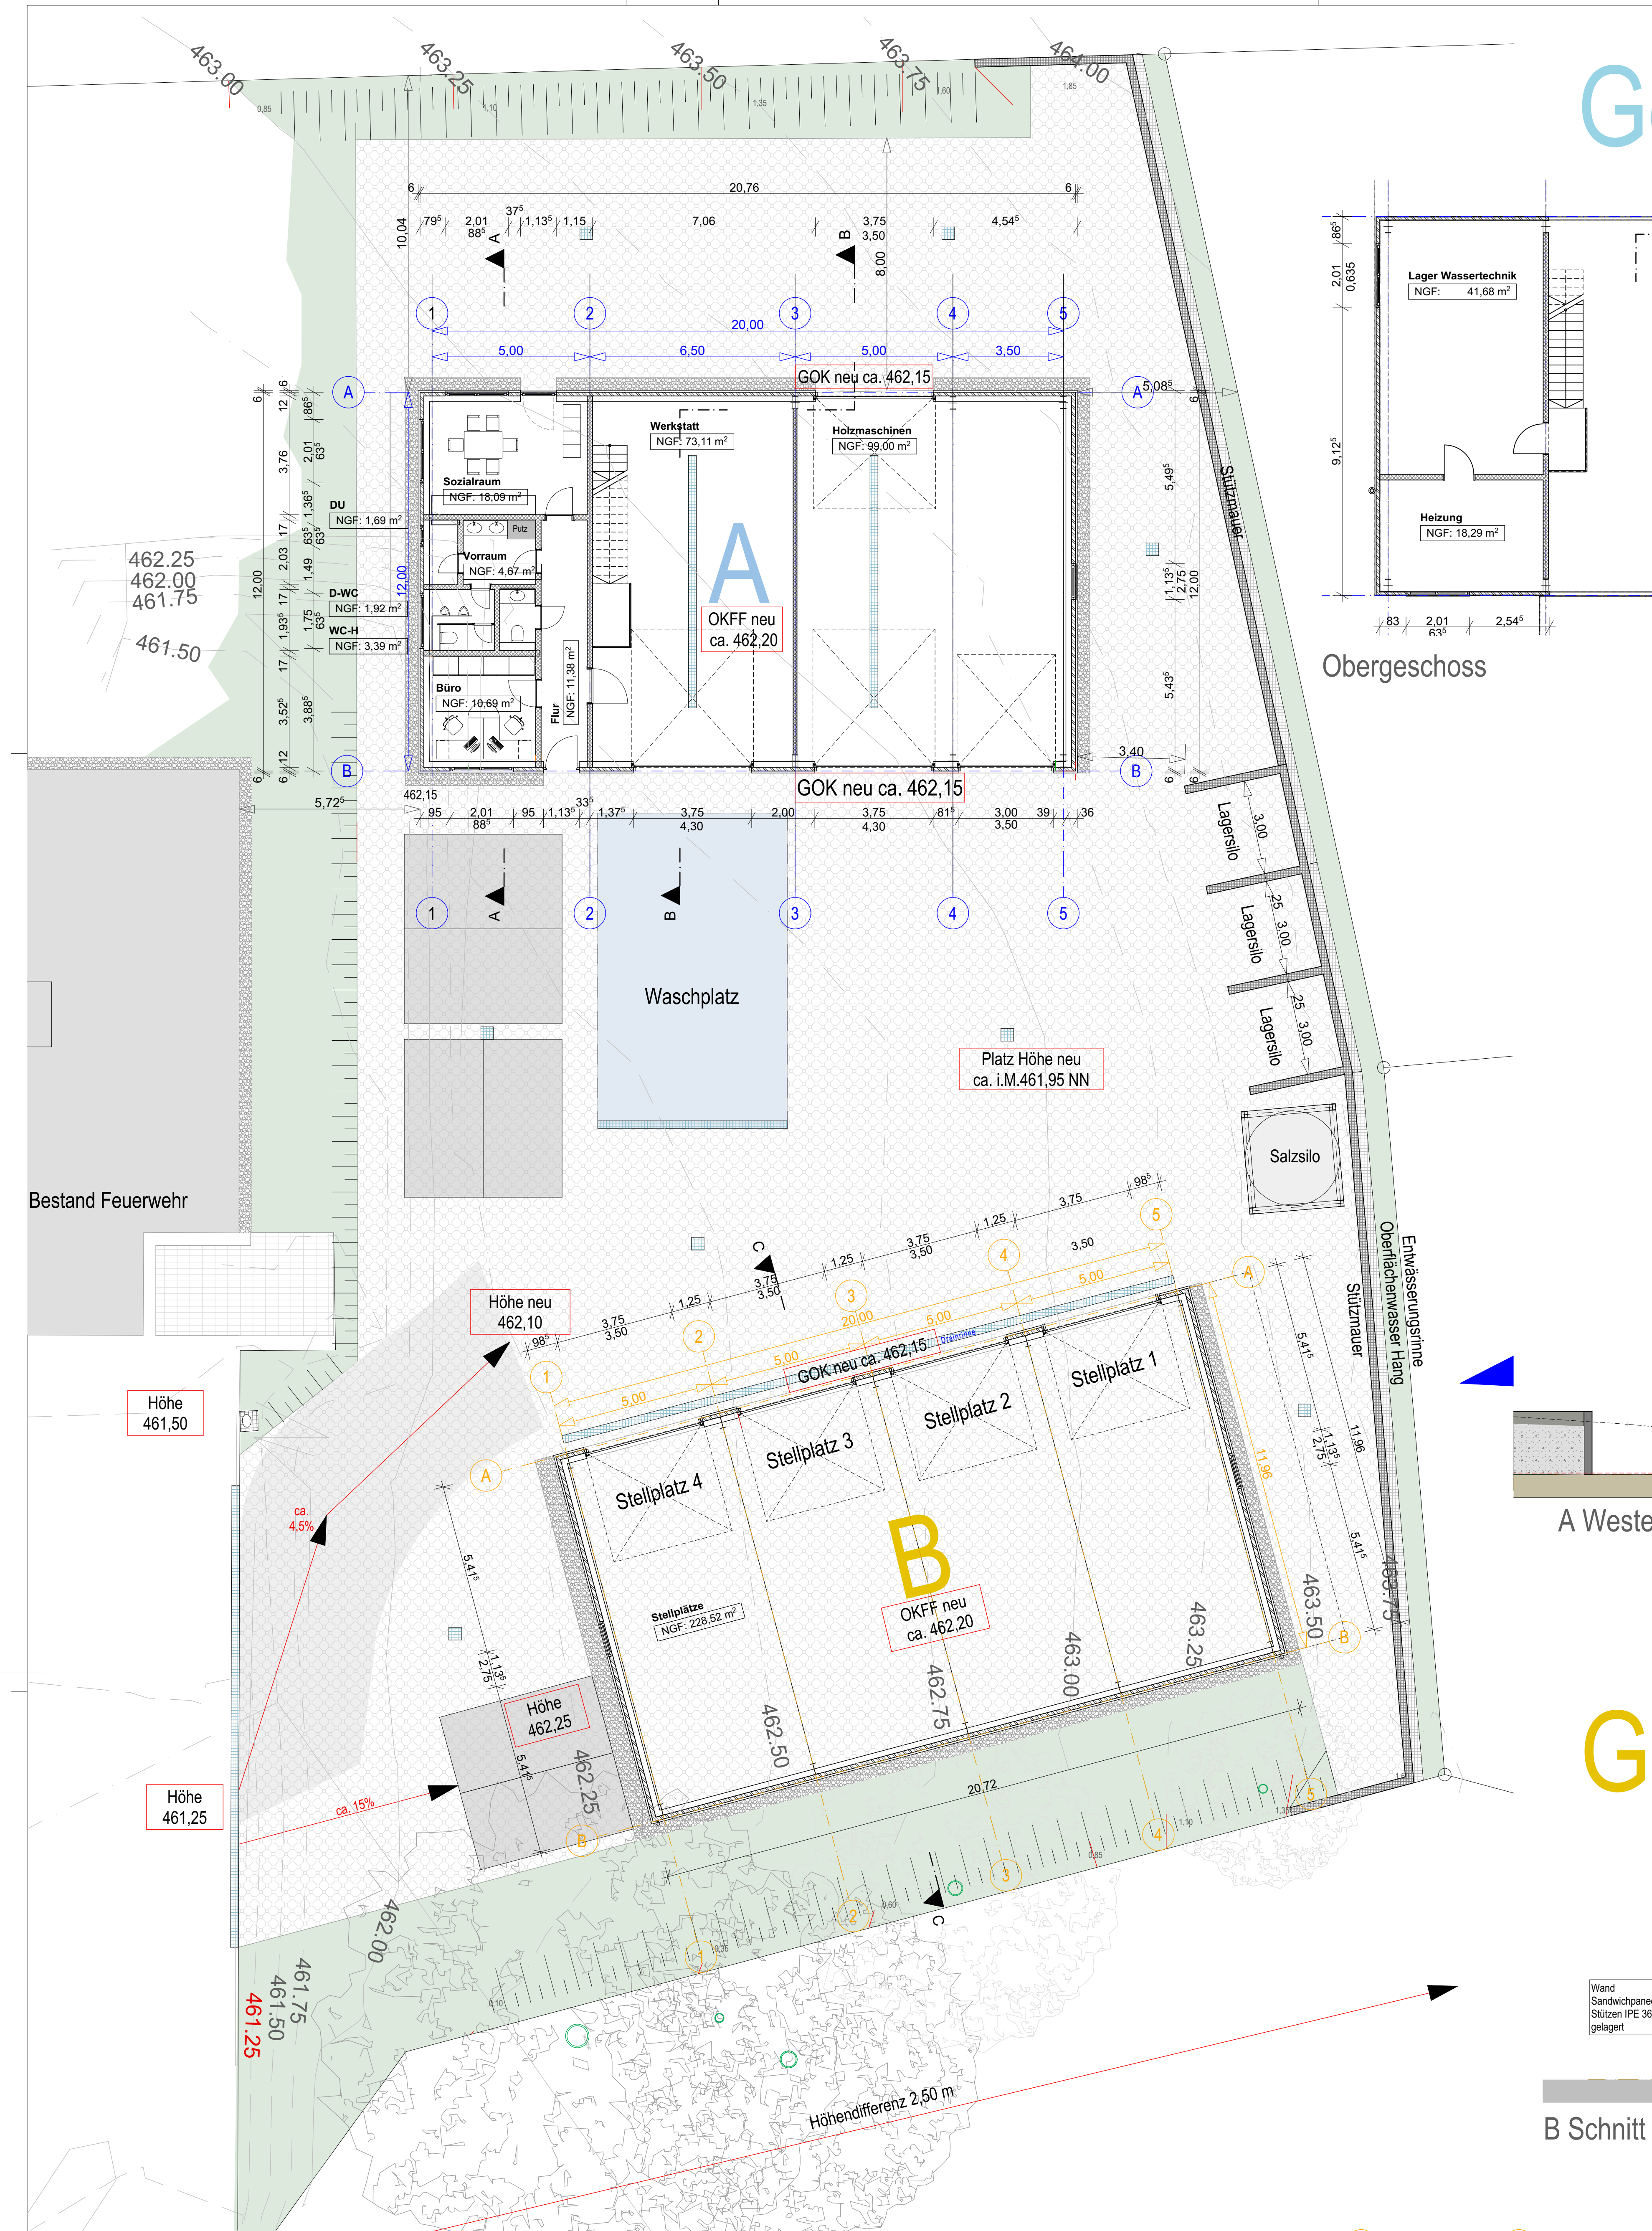
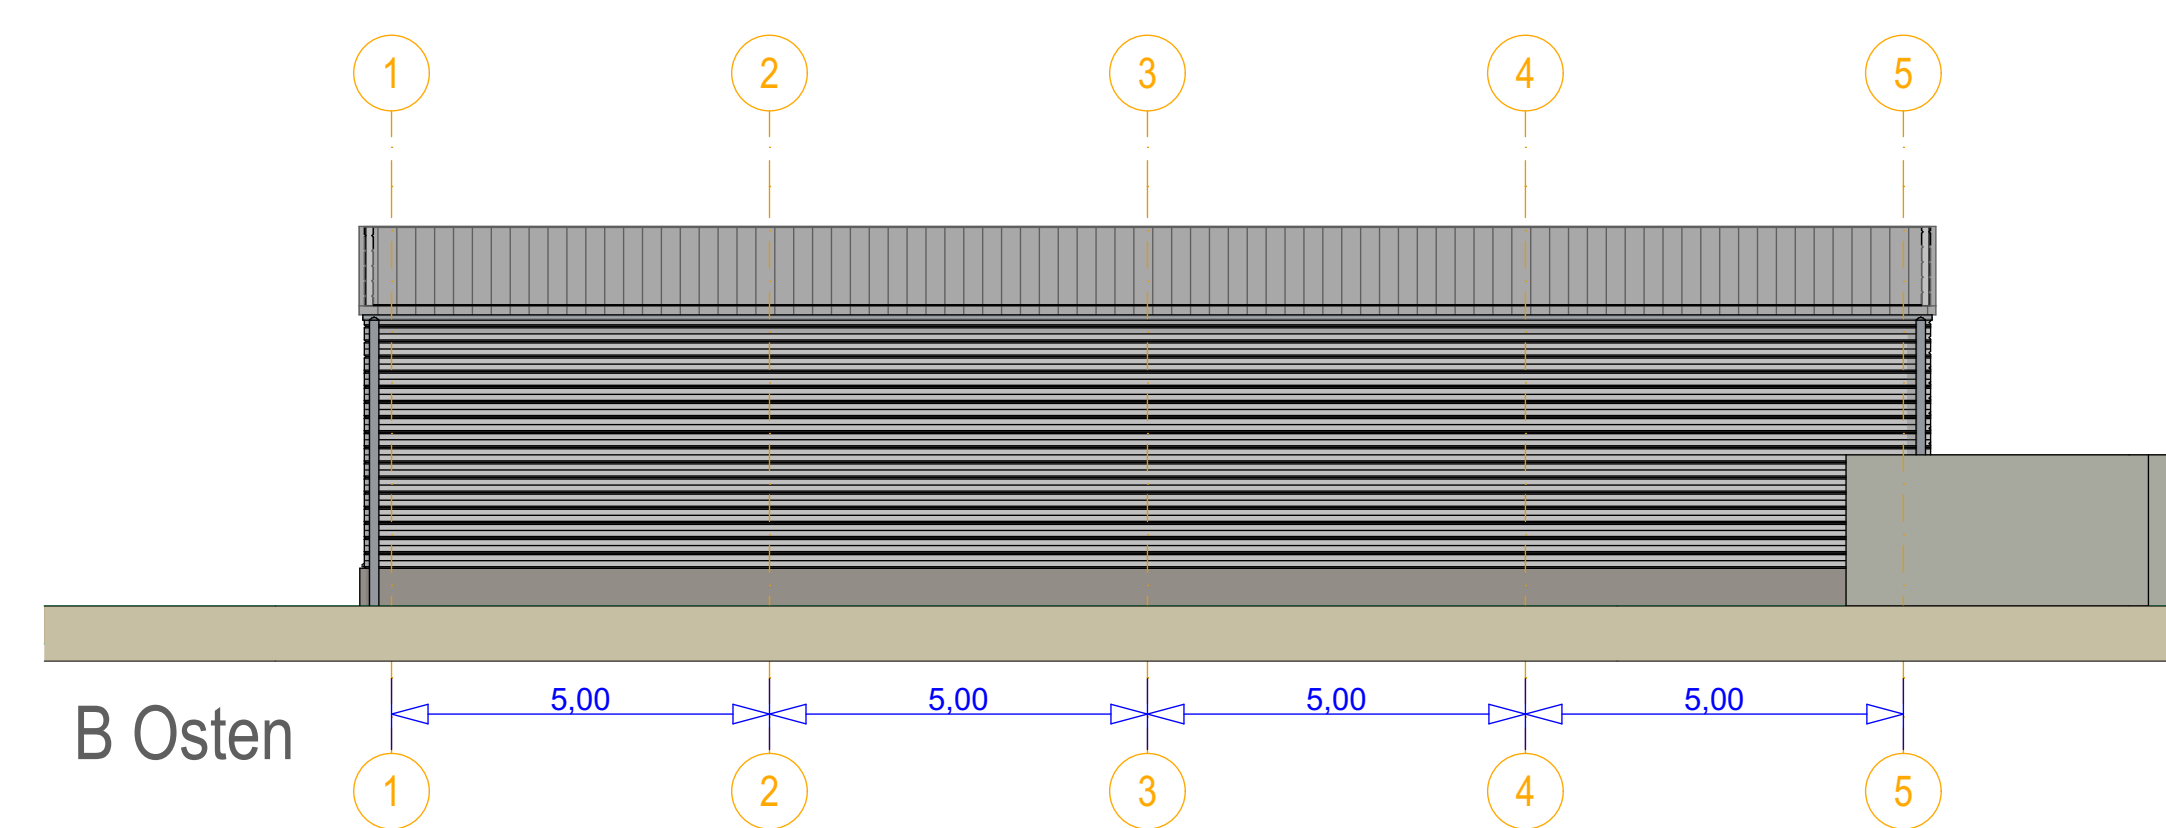
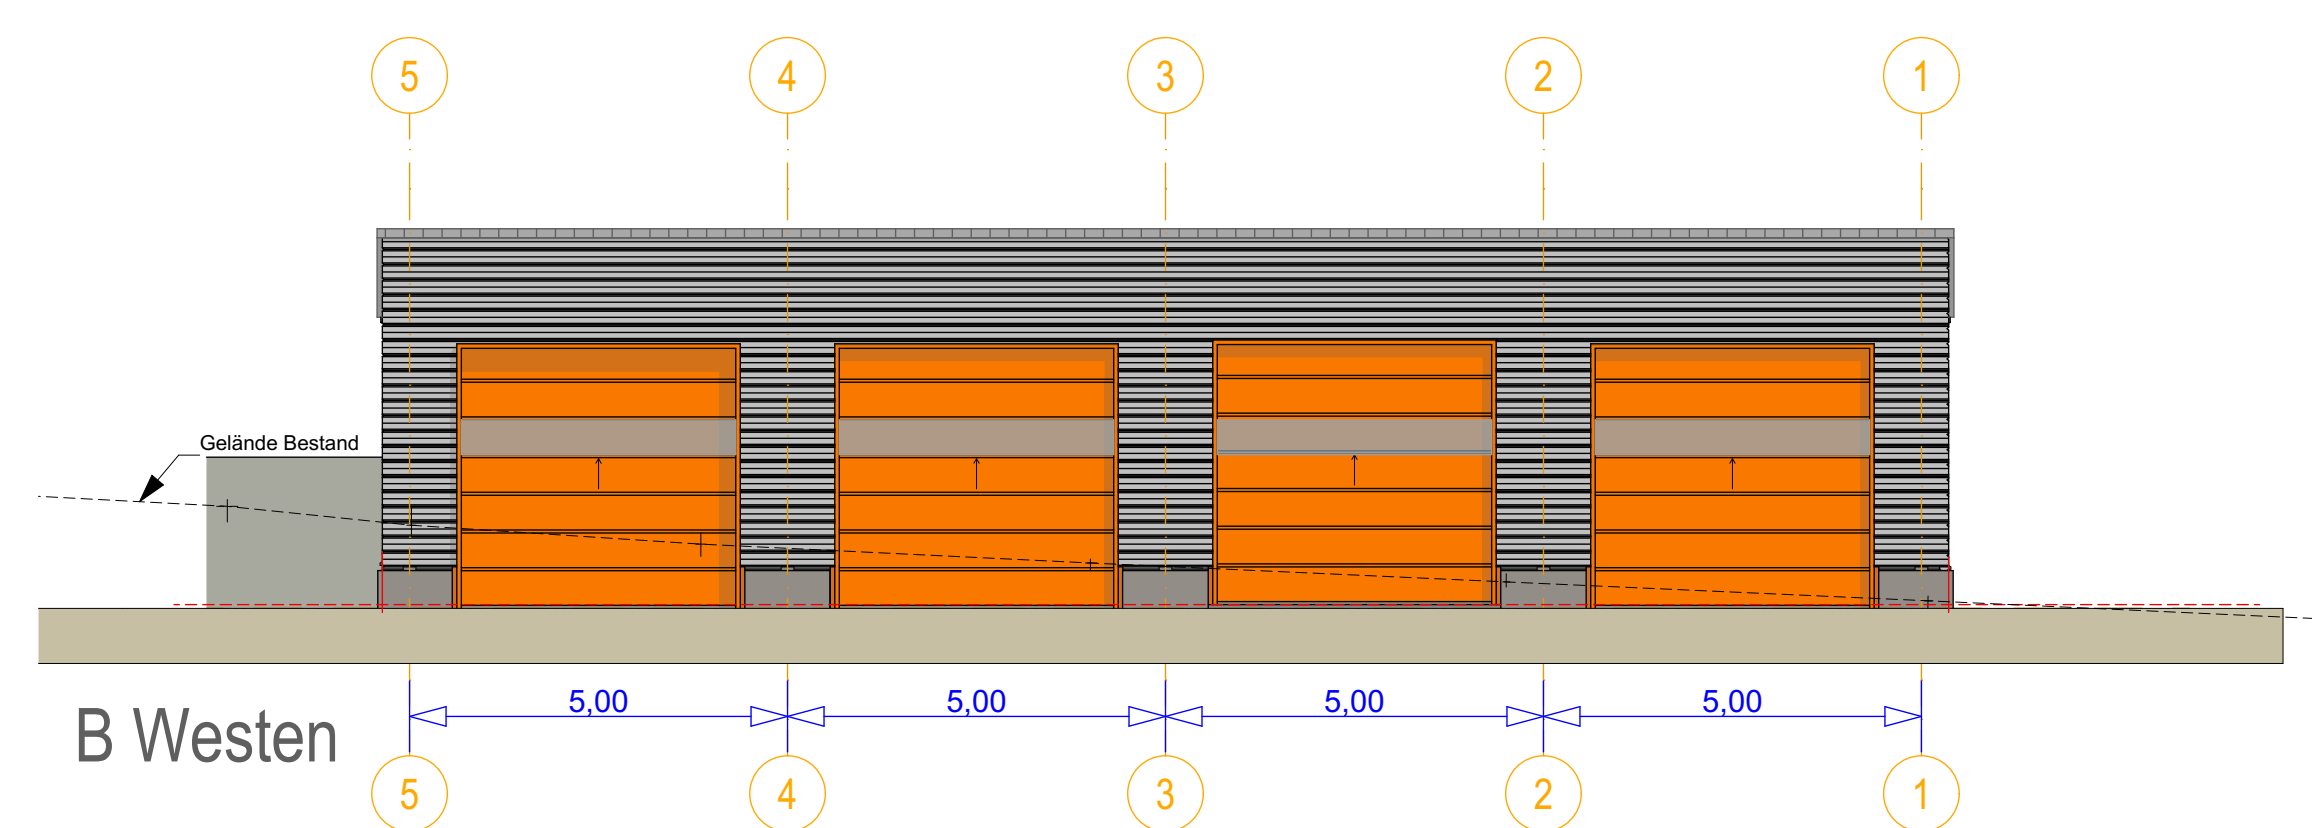


Gebäude A

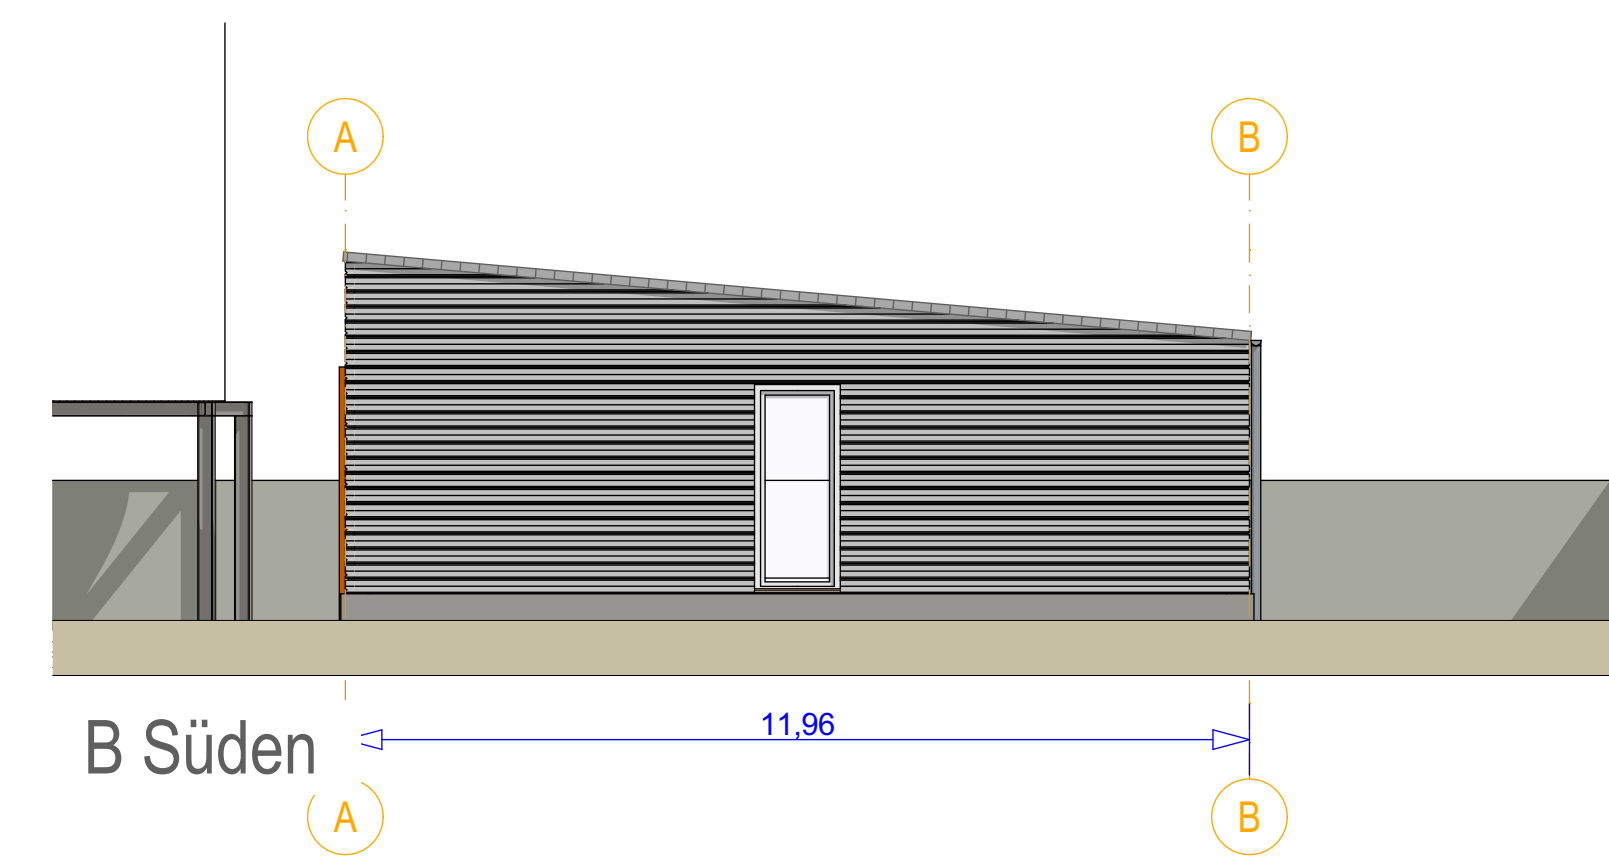

Gebäude B

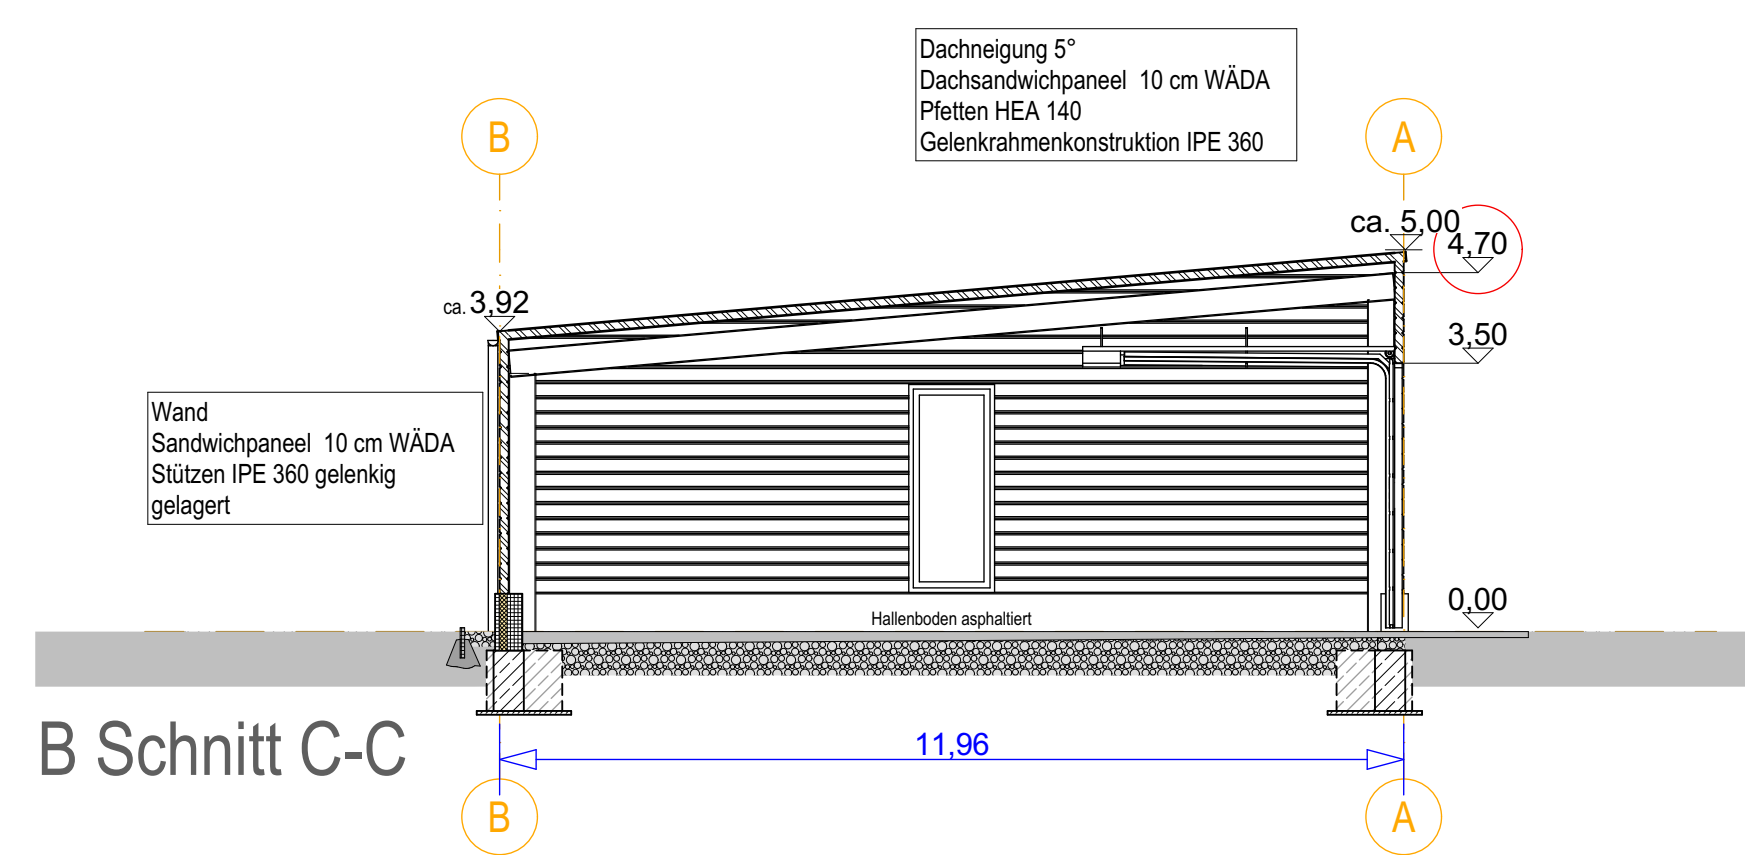

ENTWURF 3.0
Neubau eines Bauhofs

Bauherr: Gemeinde Langfurth
Hauptstr. 38
91731 Langfurth

Ort: Ebn. 209/2 Gemarkung Ammelbruch
91731 Langfurth-Ammelbruch

Entwurfs-
verfasser: Architektur- u. Sachverständigenbüro C. Pfister
Schemberg 28, 91567 Herrieden

Christine Pfister Dipl.-Ing. (FH)
- ARCHITEKTIN -
Schemberg 28, 91567 Herrieden
Fon 0 98 25/ 27 29 7-0 - Fax 0 98 25/ 27 29 7-10

Maßstab: 1:100, 1:240, 1:198, 1:210
Druck: 10.12.2018
Stand: 10.12.2018
Bearbeitung: C.P.
Gezeichnet: C.P.

Platz: 3.....